


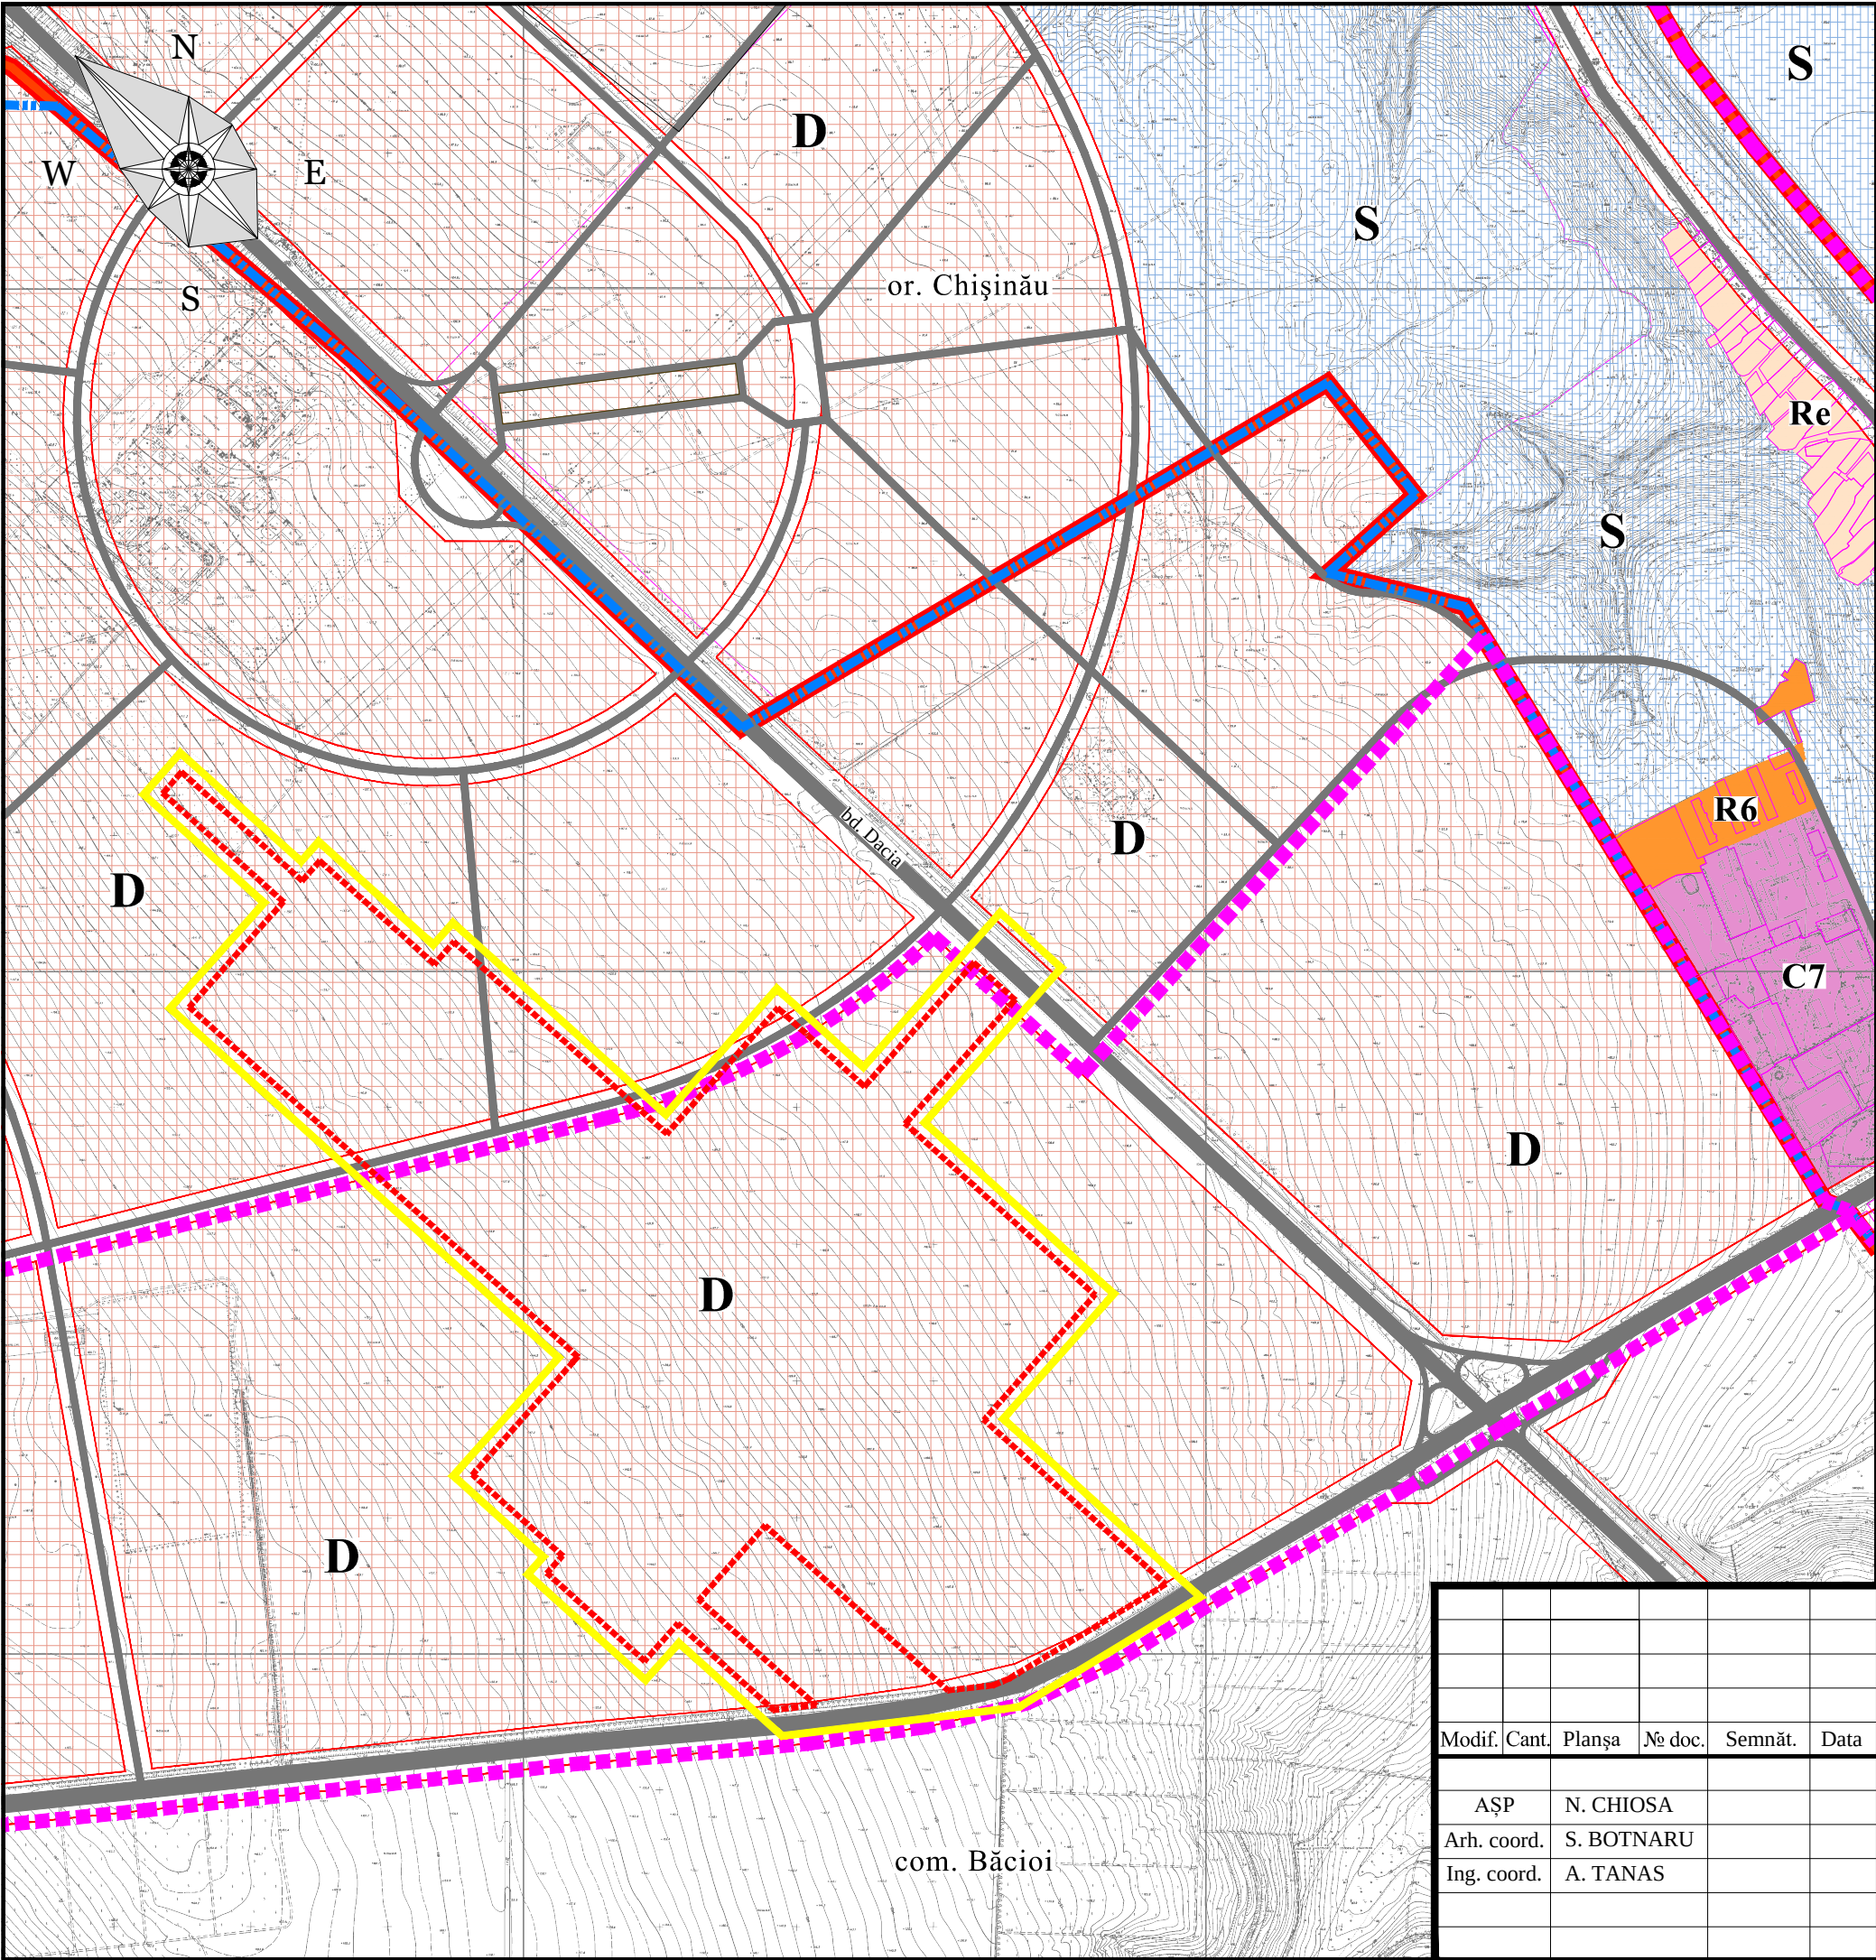

REGULAMENT LOCAL DE URBANISM
EXTRAS DIN PUG OR. CHIȘINĂU
SC 1: 10 000

SEMNE CONVENȚIONALE

- Limita or. Chișinău existentă
- Limita or. Chișinău propusă
- Limita administrativă com. Băcioi
- Limita **PUZ** (Planul Urbanistic Zonal)
- Limita terenului alocat
- Linia roșie conform PUG or. Chișinău
- Parcele cadastrale
- Drumuri și străzi
- D

Zona cuprinde terenuri care sunt subiect de dezvoltare viitoare. în acest caz regulamentul de zonare se stabilește prin corespunderea tipului de funcțiune cu densitatea admisă în contextul prevederilor prezentului regulament de zonare pentru funcțiuni rezidențiale, comerciale și industriale.
- S

Zona acceptată pentru un tip de folosire a terenului a cărui caracteristică nu permite clasificarea în zone de locuire, comerciale ori industriale
- Re

Zona rezidențială - reprezintă zone de revitalizare funcțională
- R6

Zona rezidențială - subzona locuințelor colective cu înălțime medie cu P+3 - P+9 etaje
- C7

Zona comercială - cuprinde funcțiuni prin care sunt realizate servicii la o scară largă.

						OBIECT NR. 3545				
						PUZ privind stabilirea Codului Urbanistic în Regulamentul Funcțional Urban a proiectului Complexului rezidențial amplasat în extravilanul com. Băcioi, mun. Chișinău				
Modif.	Cant.	Planșa	№ doc.	Semnăt.	Data					
AȘP		N. CHIOSA				BENEFICIAR: SRL "Regata Imobiliare"		Faza	Planșa	Planșe
Arh. coord.		S. BOTNARU						PUZ	0	0
Ing. coord.		A. TANAS				REGULAMENT LOCAL DE URBANISM EXTRAS DIN PUG OR. CHIȘINĂU SC 1: 10 000		I.M.P. "CHIȘINĂU PROIECT"		