


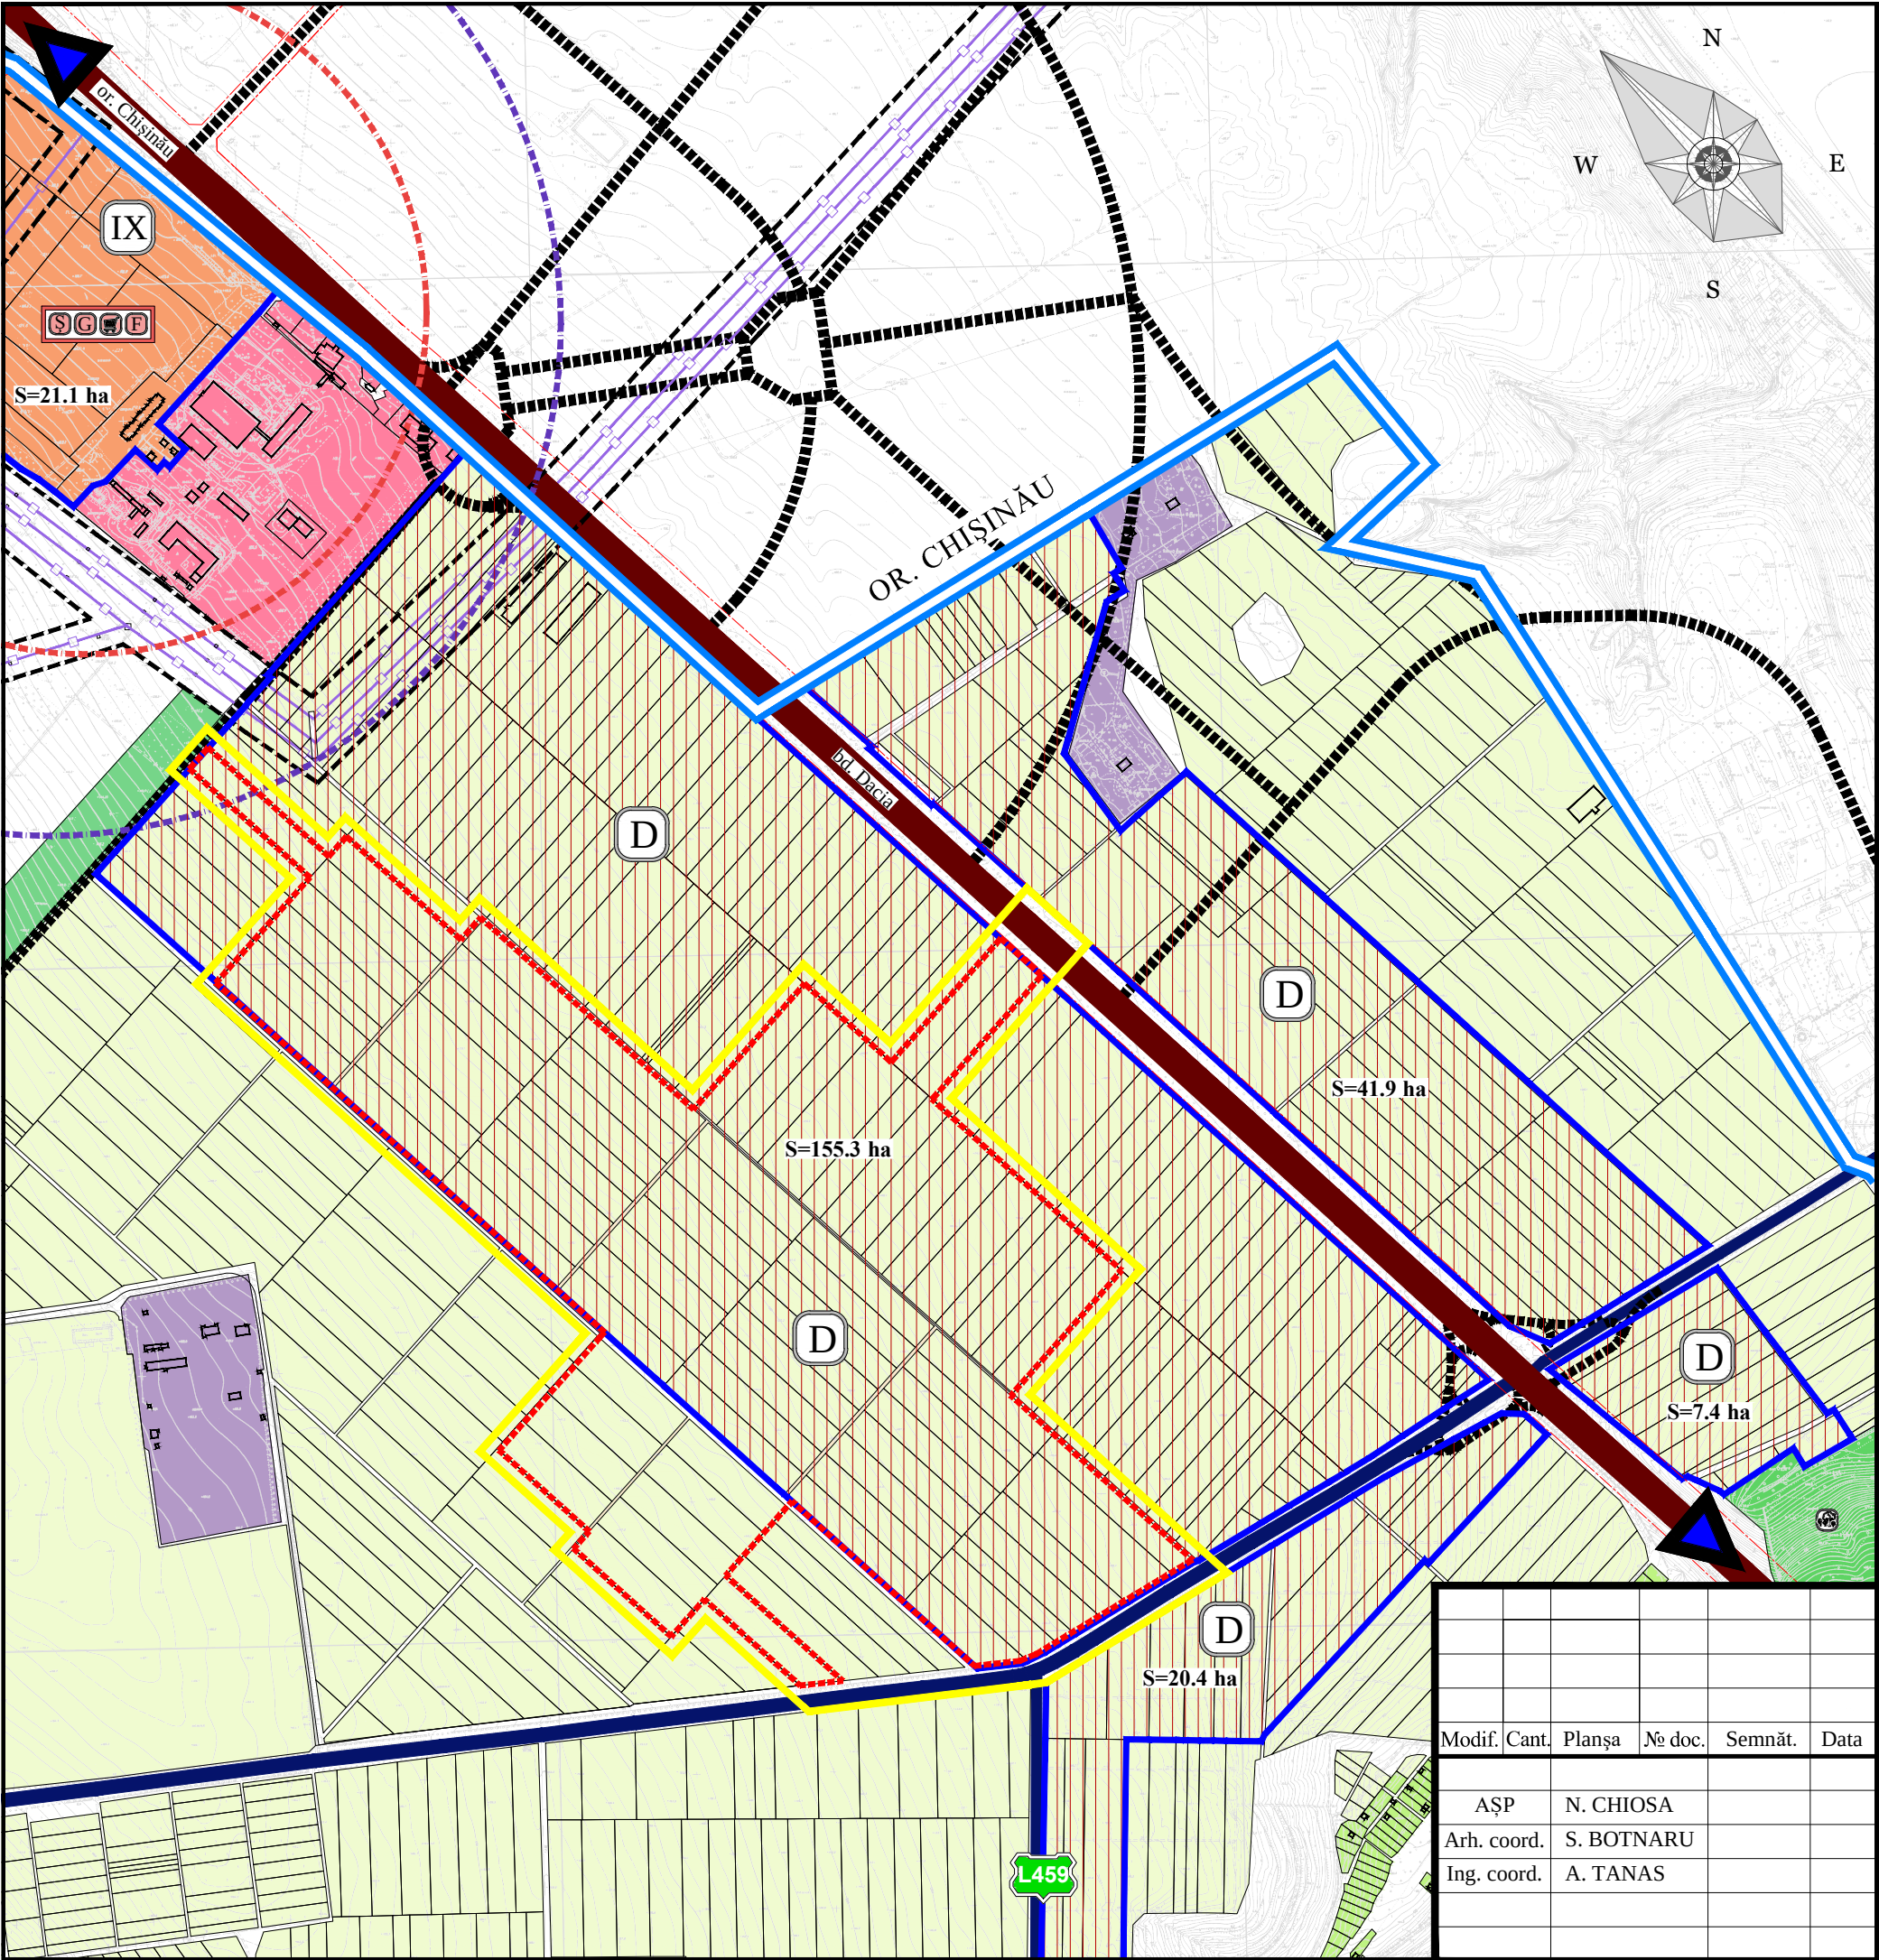

ZONIFICAREA TERITORIULUI
EXTRAS DIN PAT COM. BĂCIOI
SC 1: 10 000

SEMNE CONVENȚIONALE

- Limita administrativă com. Băcioi
- Limita PUZ (Planul Urbanistic Zonal)
- Limita terenului alocat
- Stradă principală din localitate
- Stradă magistrală de interes orășănesc
- Străzi și drumuri de interes local
- Linia roșie conform PUG or. Chisinau
- Limita de protecție sanitară
- Linia electrică de tensiune înaltă - 35-110 kV
- Parcele cadastrale
- Teritoriul alocat
- Zona serviciilor publice, comerciale și administrative
- Teren pentru construcții
- Teren agricol
- Teritorii speciale
- Teren pomicol
- Fond forestier

REGLEMENTĂRI

- Limita propusă a intravilanului s. Băcioi (în urma elaborării documentației urbanistice)
- Raza de deservire de la școală
- Raza de deservire de la grădiniță
- Zonă rezidențială cu blocuri locative
- Zona de agrement
- Zona de dezvoltare la perspectivă

Modif.	Cant.	Planșa	№ doc.	Semnăt.	Data
AȘP		N. CHIOSA			
Arh. coord.		S. BOTNARU			
Ing. coord.		A. TANAS			

OBIECT NR. 3545			
PUZ privind stabilirea Codului Urbanistic în Regulamentul Funcțional Urban a proiectului Complexului rezidențial amplasat în extravilanul com. Băcioi, mun. Chișinău			
BENEFICIAR: SRL "Regata Imobiliare"	Faza	Planșa	Planșe
	PUZ	0	0
ZONIFICAREA TERITORIULUI EXTRAS DIN PAT COM. BĂCIOI SC 1: 10 000		I.M.P. "CHIȘINĂU PROIECT"	